

Förslag till tomtindelning
av kvarteret H A M M A R E N

Osby köping

Kommun Län

Skala 1:1000

KARTA Dnr 0.172/65. Uppr år

Upprättad år 1966 av:

Gunnar Malmqvist
Gunnar Malmqvist
Distriktslantmätare.

koordinatförteckning

Nr	Mark	X	Y
pp 825	rs	50240.01	25750.41
873	rg	367.27	831.47
gp 206	rg	352.08	826.53
207	rg	342.12	831.89
208	rg	245.14	802.77
209	rg	262.82	743.87
210	rg	280.51	684.96
211	rs	298.55	624.88
212	rg	395.53	654.00
213	rg	400.89	663.96
214	rg	385.15	716.38
215	rg	367.46	775.28


rg = rör i gjutning
rs = rör i sten

Nr 1356:III Ar 1966 den 1 september trar
länsstyrelsen genom lagakraftvunnet be-
slut fastställt den i beskrivningen upp-
tagna tomtindelningen betygar

Kristianstads landskansli som ovan
den 10

På tjänstens vägnar:

N. Börjeson
N. Börjeson

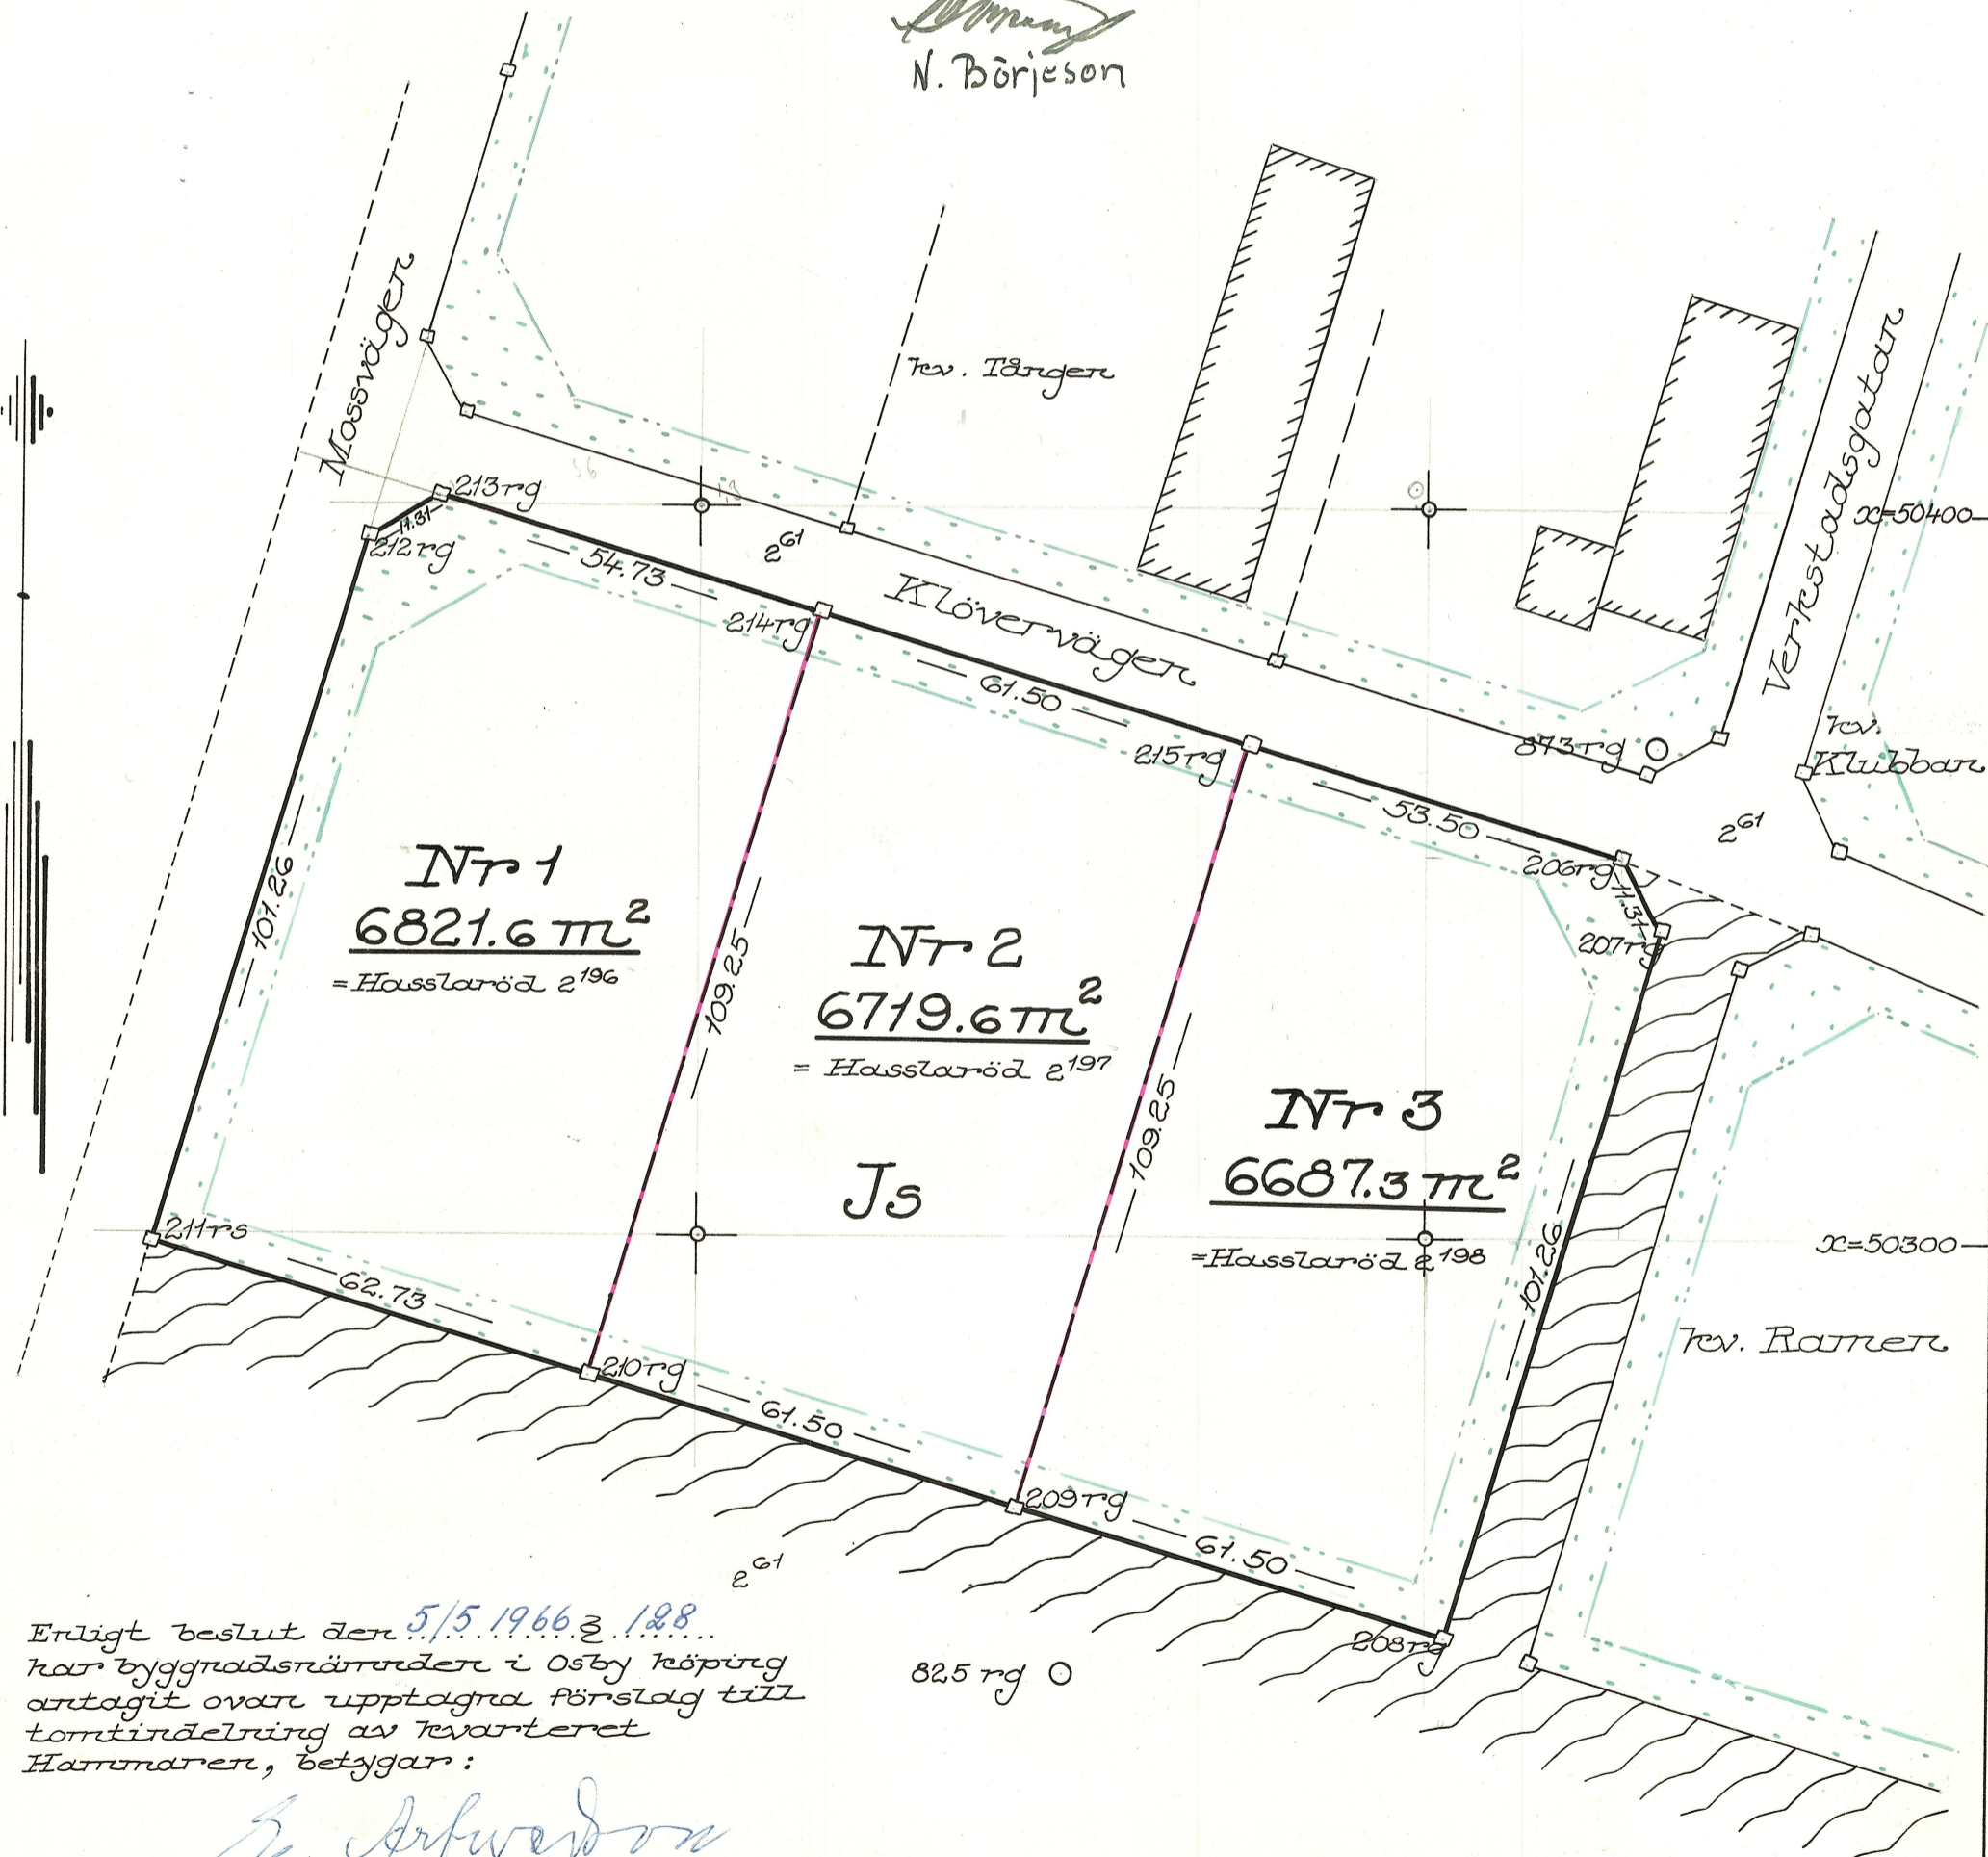

Erligt beslut den 5/5 1966 z 128
har byggnadsnämnden i Osby köping
antagit ovan upptagna förslag till
tomtindelning av kvarteret
Hammarer, betygar:

E. Arfwedson
Ordf.

Y=25700

Y=25800

Signum	Mätning	Koord ber	Arealber	Kartering	Ritning
					H.W.

Bl. 0340. 3000 ex. SRA 55285

Arkivnummer m m

B 250