


Följande gäller för planändringen:

 Område som berörs av planändringen

Egenskapsbestämmelser som upphävs:

- n_2 Stenmurarna inom planområdet får inte rivas eller förvanskas. Dock får en mindre lucka göras i muren i nära anslutning till expeditionen om behovet skulle uppstå.
- q Eventuella ny- och tillbyggnader ska underordnas befintliga byggnader inom planområdet.


Ändring av detaljplan för del av Kyrkoherden 9 & 11

Osby kommun Skåne län

Samrådshandling	Beslutsdatum	Instans
Upprättad 2023-08-23	Antagande	
	Laga kraft	
 OSBY KOMMUN	Originalformat A3	

Jan Karlsson
Mark- och exploateringschef

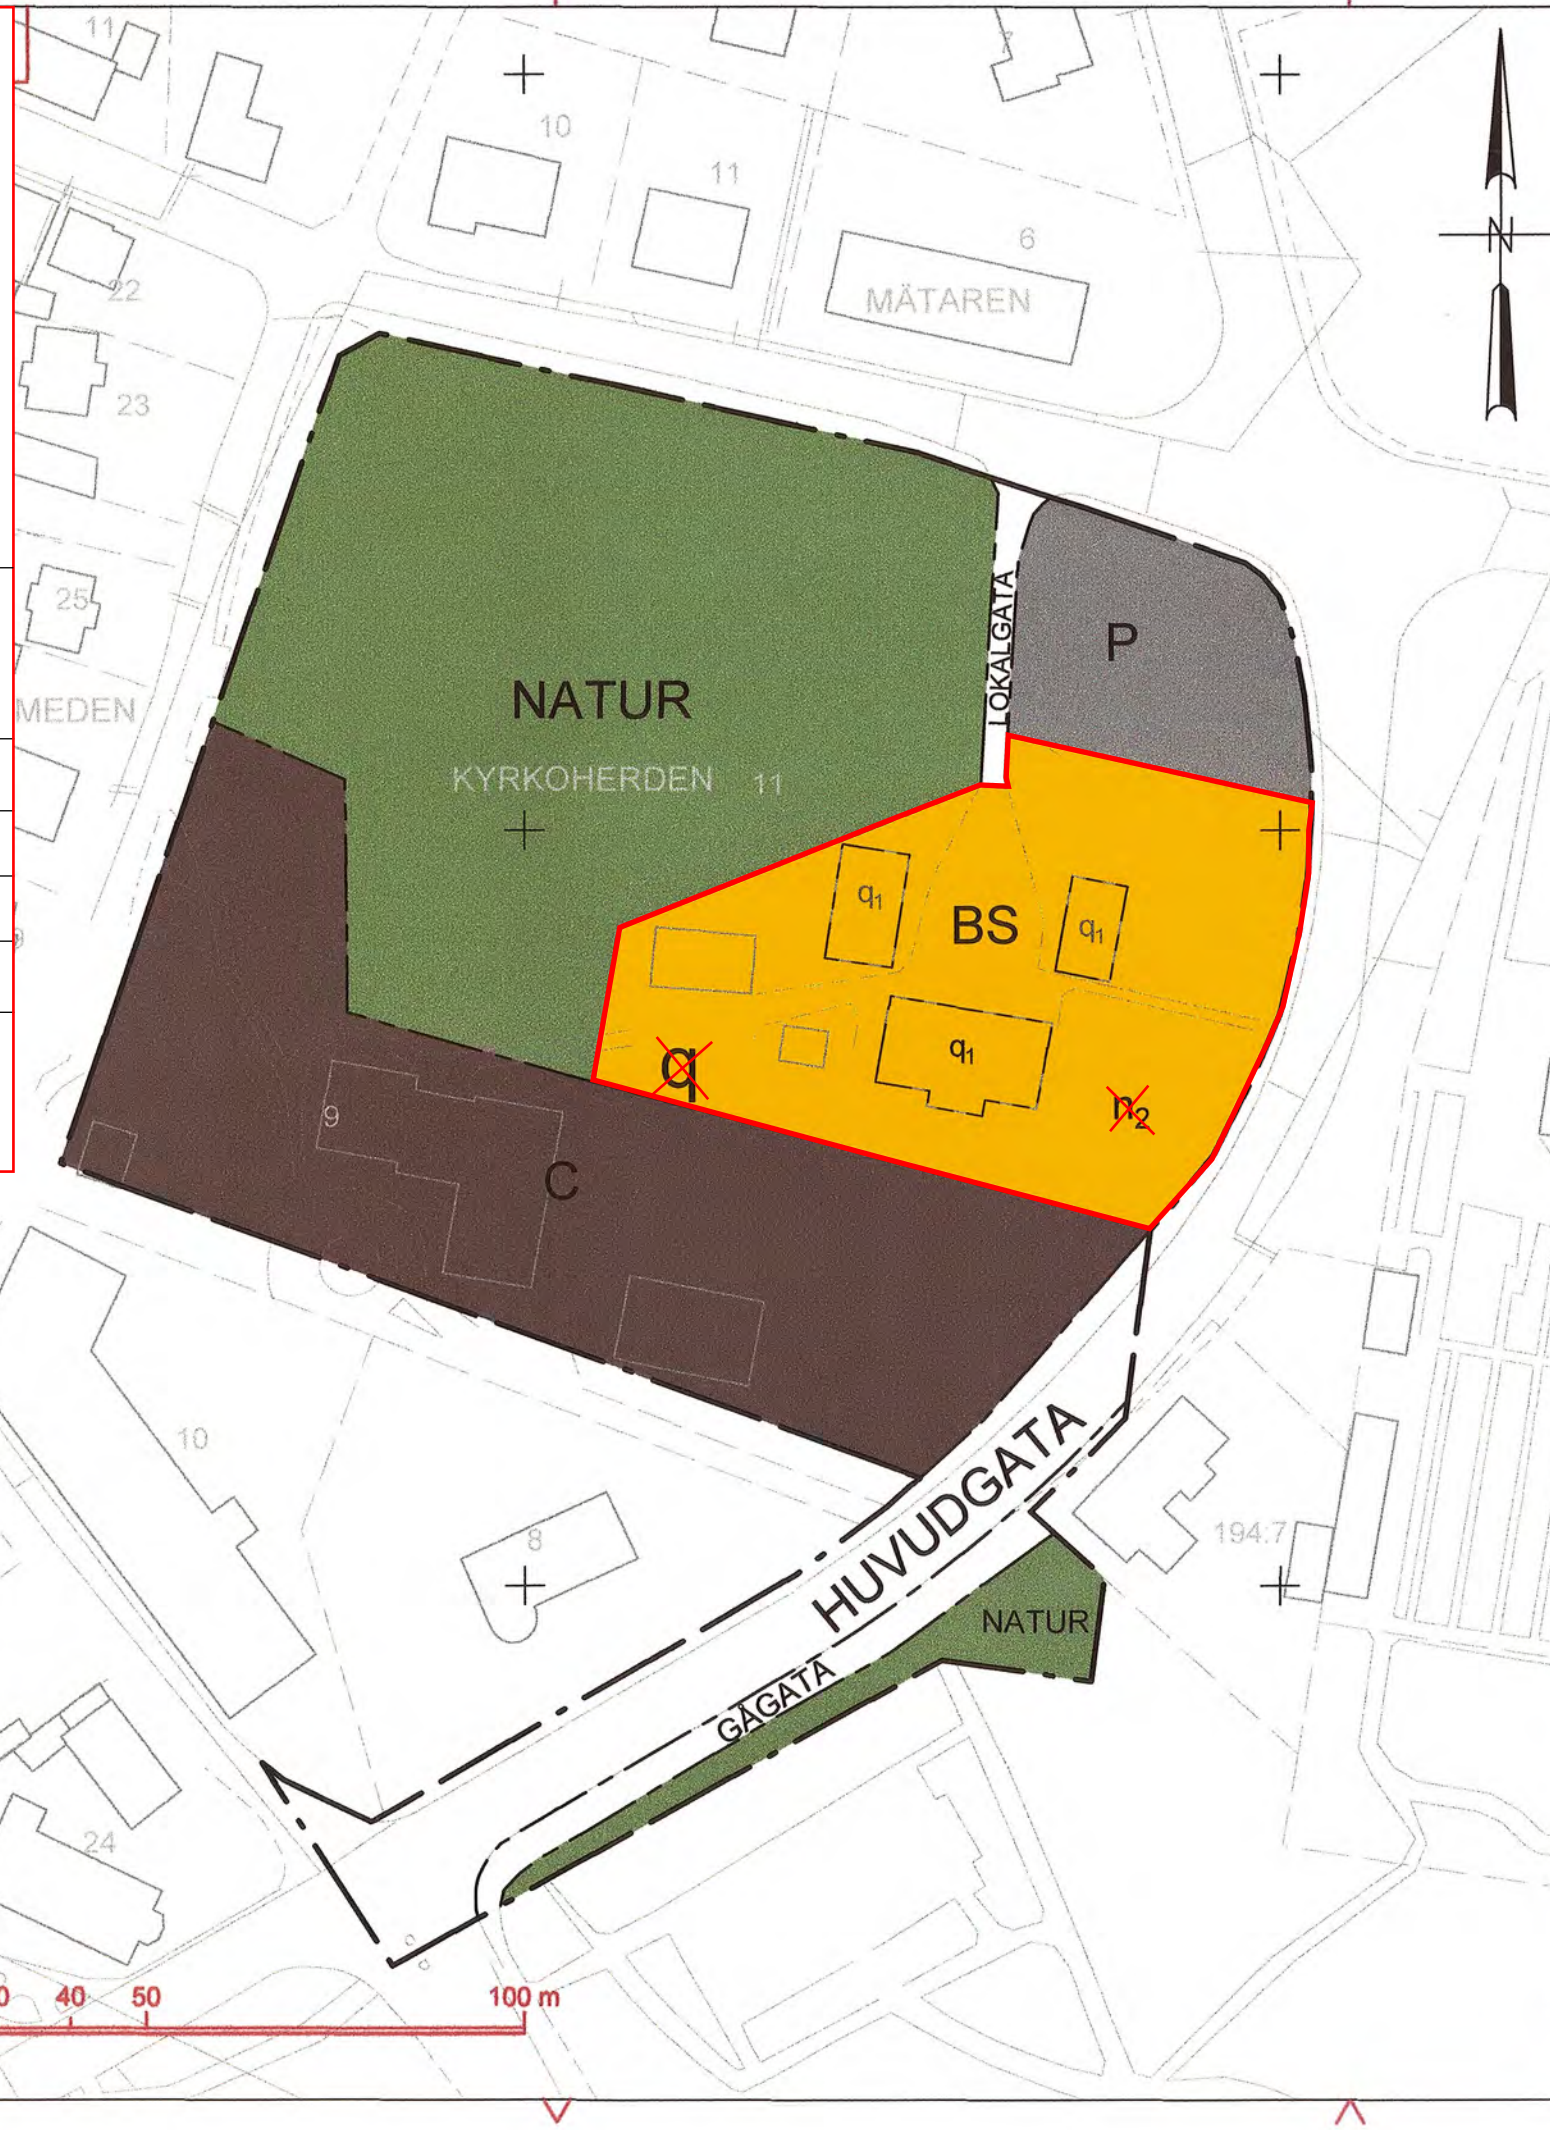


Kettil Svensson
Planarkitekt
Sofie Kling Mathiasson
Planarkitekt



PLANBESTÄMMELSER





Följande gäller inom områden med nedanstående beteckningar. Endast angiven användning och utformning är tillåten. Bestämmelser utan beteckning gäller inom hela området.

GRÄNSER

-  Detaljplanegräns
-  Användningsgräns
-  Egenskapsgräns

ANVÄNDNING AV MARK OCH VATTEN

Allmänna platser

-  HUVUDGATA Trafik mellan områden
-  LOKALGATA Lokaltrafik
-  GÅGATA Gångtrafik
-  NATUR Naturområde

Kvartersmark

-  BS Bostäder och skola
-  C Centrum
-  P Parkering

MARKENS ANORDNANDE

Mark och vegetation

- n_2 Stenmurarna inom planområdet får inte rivas eller förvanskas. Dock får en mindre lucka göras i muren i nära anslutning till expeditionen om behovet skulle uppstå.

PLACERING, UTFORMNING, UTFÖRANDE

Skyddsbestämmelser och rivningsförbud

- q Eventuella ny- och tillbyggnader ska underordnas befintliga byggnader inom planområdet
- q_1 Byggnaden får inte rivas eller förvanskas. Eventuella tillbyggnader ska underordnas befintliga byggnader

ADMINISTRATIVA BESTÄMMELSER

Genomförandetid

Genomförandetiden är 5 år från den dag planen vinner laga kraft

Till planen hör:


Planbeskrivning, fastighetsförteckning, genomförandebeskrivning

Detaljplan för del av Kyrkoherden 9 & 11



Osby kommun, Skåne län	Beslutsdatum	Instans
	Antagande 2015-10-26	
	Laga kraft 2015-11-19	
Upprättad 2015-04-29. Rev SHBU 2015-05-25	Diarienummer 2014 KS2088	
	Skala 1:1000	
Planförfattare: Kettil Svensson		

Anna Lyhagen
Samhällsbyggnadschef


Kettil Svensson
Planarkitekt MSA