

Ändring av detaljplan för: OSBY SAMHÄLLE OSBY KOMMUN

KRISTIANSTADS LÄN

FÖRSLAG TILL ÄNDRING OCH UTVIDGNING
AV STADSPLANEN FÖR OMRÅDET VID
SKYTTEBACKEN SAMT FÖRSLAG TILL
UPPHÅVANDE AV STADSPLANEN FÖR DEL
AV KV VENUS MM

BETECKNINGAR

- GRUNDKARTAN**
- FASTIGHETSGRÄNS
 - STAKET
 - STÖDMUR
 - - - VÄG
 - VATTENDRAG
 - BRÖ
 - BYGGNADER
 - + RUTNÄTSPUNKT

STADSPLANEKARTAN

- GRÄNS BELÄGEN 3 M UTANFÖR OMRÅDE SOM BERÖRES AV FÖRSLAGET
- GRÄNS FÖR OMRÅDE SOM FÖRESLÅS UPPHÅVAS
- OMRÅDESGRÄNS RESP. GÄLLANDE OMRÅDESGRÄNS
- SÄRSKILD OMRÅDESGRÄNS (UTFARTSFÖRBUD)
- BESTÄMMESEGRÄNS
- GÄLLANDE OMRÅDE- OCH BESTÄMMESEGRÄNS AVSEDD ATT UTGÅ
- GRÄNSLINJE EJ AVSEDD ATT FASTSTÄLLAS
- ALLMÅN PLATS, GATA
- PARV, PLANTERING
- OMRÅDE FÖR ALLMÅNT ÄNDAMÅL
 - A BOSTADSÄNDAMÅL
 - B BEGRAVNINGÄNDAMÅL
 - K + + TRANSFORMATORÄNDAMÅL
 - Es
- MARK SOM EJ FÅR BEBYGGAS
- MARK FÖR UNDERJORDISKA ALLMÅNNA LEDNINGAR
- ELLER NYTTJAS FÖR NYA GRAVPLATSER
- 0 FRISTÅENDE HUS ELLER KOPPLADE I GEMENSAM TOMTGRÄNS
- F FRISTÅENDE HUS
- I, II VÄNINGSAKTAL
- BYGGNADS HÖJD
- +00 GATUHÖJD, ORTENS HÖJDSYSTEM -7190, RIKETS HÖJDSYSTEM
- 00 GÄLLANDE GATUHÖJD
- (-00) GÄLLANDE GATUHÖJD AVSEDD ATT UTGÅ
- IL MARK FÖR UNDERJORDISKA ALLMÅNNA LEDNINGAR

K Område för Begravningsändamål (p och prickmark utgår)

GRÄNSBETECKNINGAR för planändring

Planområde

SKALA 1:2000




Standardförfarande
Samhällsbyggnad, upprättad: 2021-11-17

Antagen av miljö- och byggnämnden den (datum) (månad) (år)
Laga kraft: (datum) (månad) (år)

Samrådstitid: x månad 2021 - x månad 2021

Kettill Svensson
Planarkitekt

Sofia Ljungquist
Planarkitekt, Metria AB

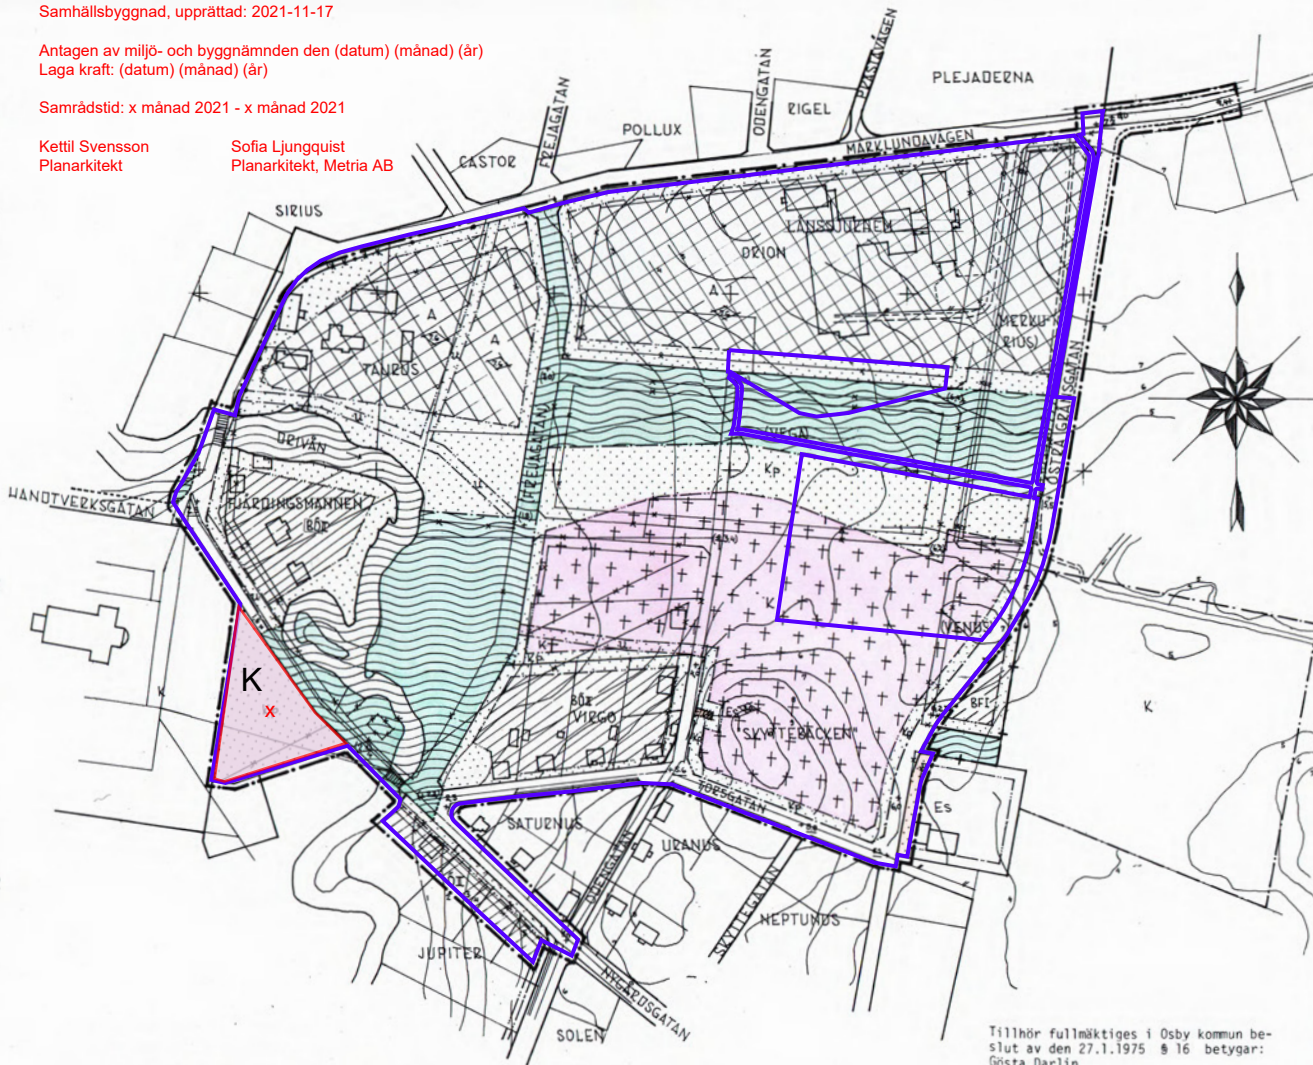

AV KUNGL MAJ:T DEN 25 OKTOBER 1935 FAST-
STÄLLDA STADSPLANEBESTÄMMESESER AV-
SES FORTFARANDE SKOLA GÄLLA FÖR DEL
AV KV JUPITER

KRISTIANSTAD I SEPTEMBER 1974

Bo Lindberg
STADSARKITEKT SÄR

Tillhör fullmäktiges i Osby kommun be-
slut av den 27.1.1975 § 16 betygar:
Gösta Darlin
Ordförande

Dnr 11.082-1129-75. Tillhör länsstrel-
sens i Kristianstads län beslut den
24 februari 1976
Bo Eklund

G Lundberg
1976

Handskrivna anteckningar

Handskrivna anteckningar