

Förslag

till avstyckningsplan för del av

Holmö 2⁸

i Osby socken av Kristianstads län;

upprättat år 1939 av

[Signature]
Distriktslantmätare.

Skala 1:2000.

X=1700


Nr 1128 År 1939 den 12 december
blev den å kartan upptagna avstycknings-
planen av länsstyrelsen godkänd; betygat
Kristianstads landskansli som ovan.
På tjänstens vägnar:

[Signature]

X=1200

Beteckningar.

- Gräns för planområde.
- Gräns för kvarter och andra områden.
- Föreslagen tomtgräns.
- +--+ Gräns belägen 5 m. utanför planområdet.

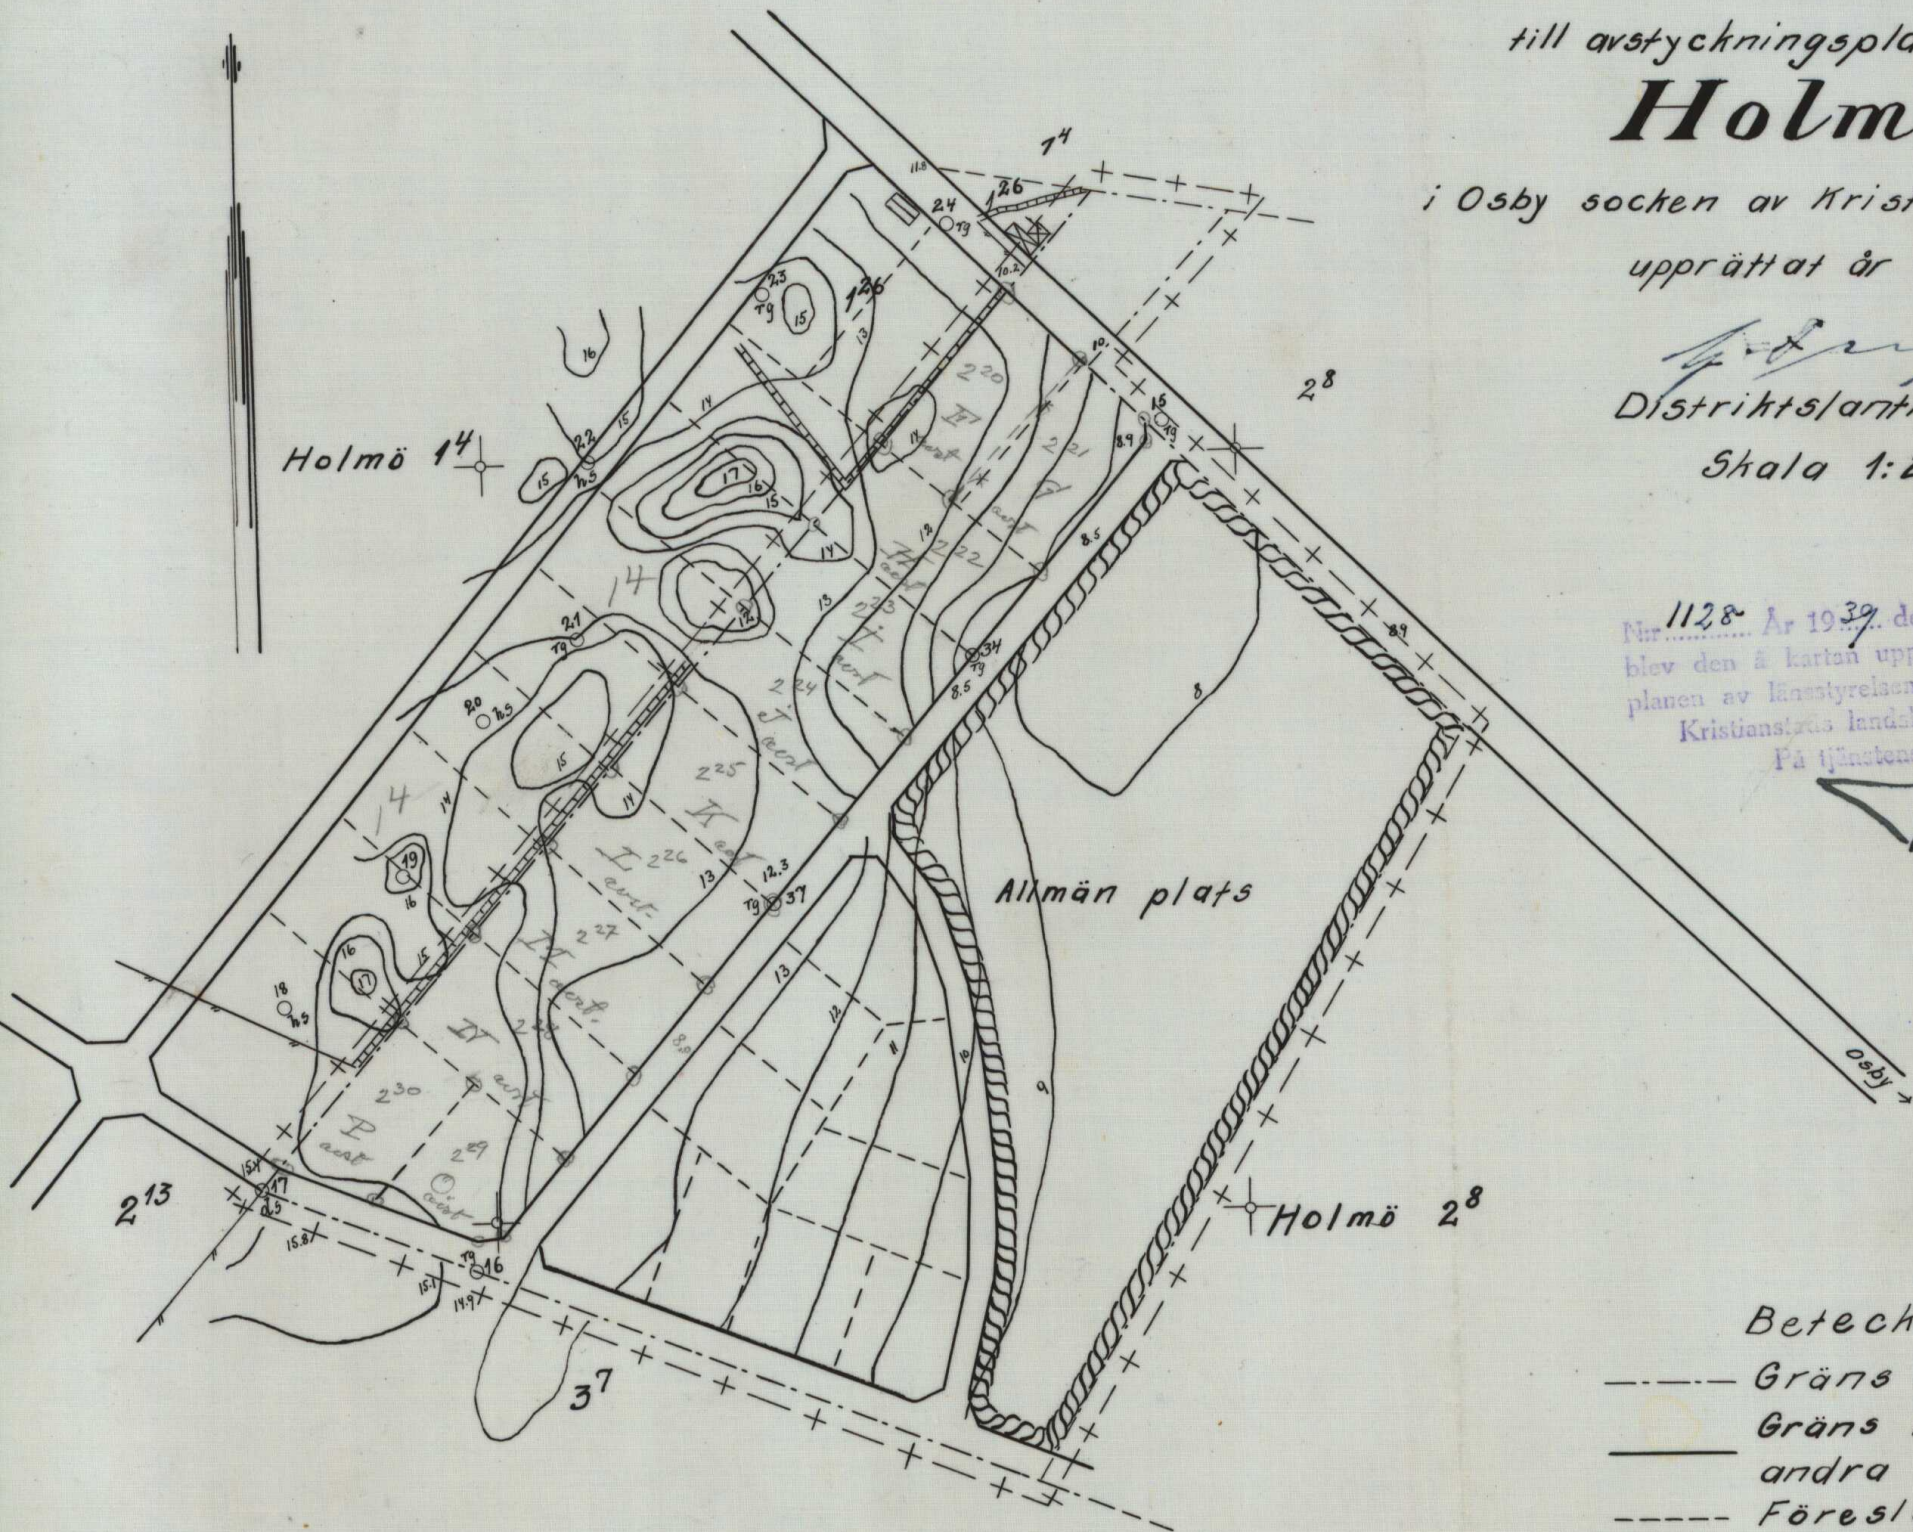

Dnr 146.
11-OSJ-846

848

y20